

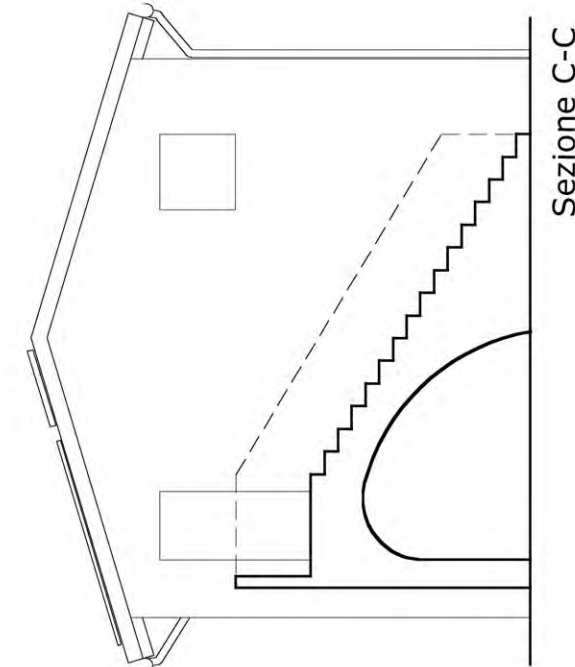


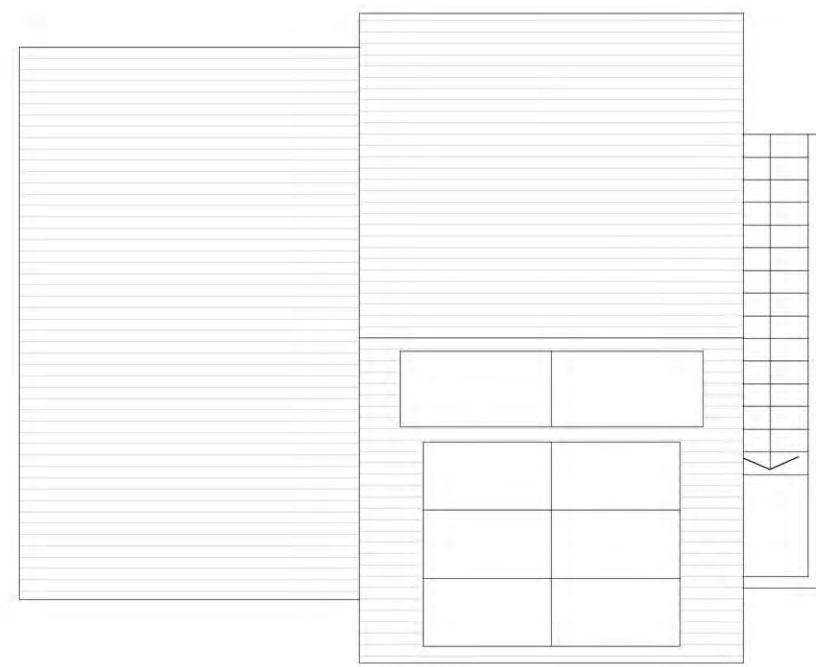





ELABORATI TECNICI

RISPESCIA - loc. EX-ENAOLI PROTOTIPO ABITATIVO

PARETE B1

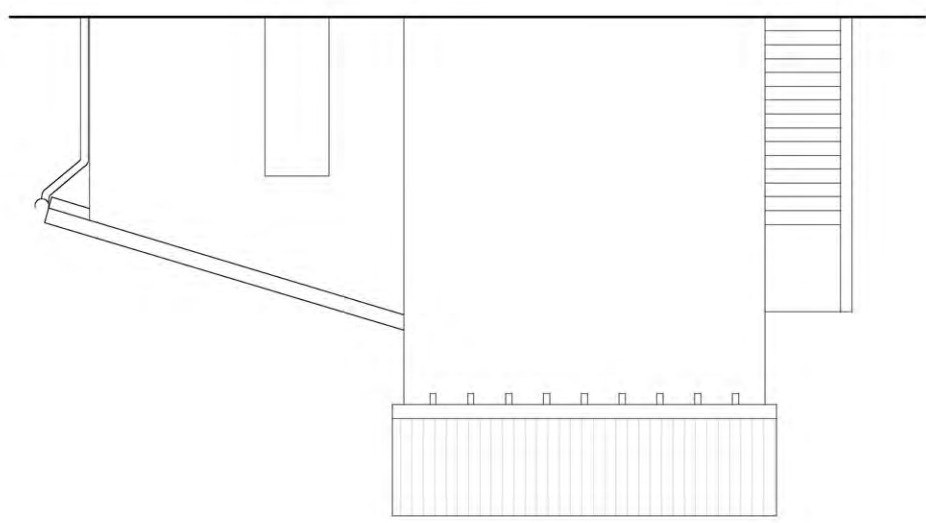


Sezione C-C

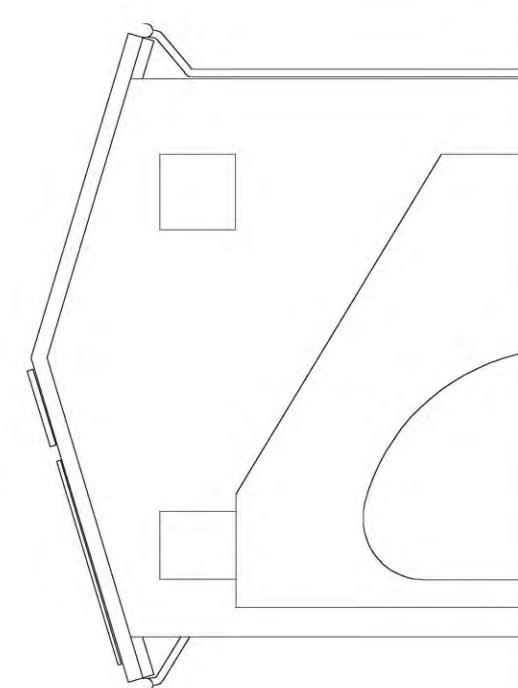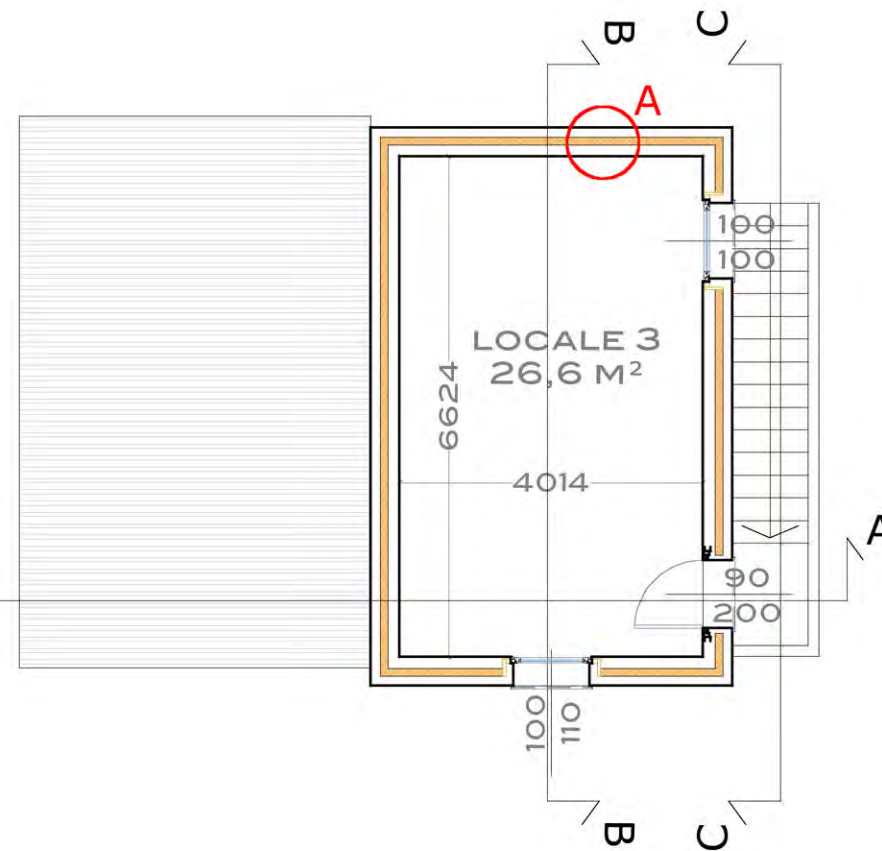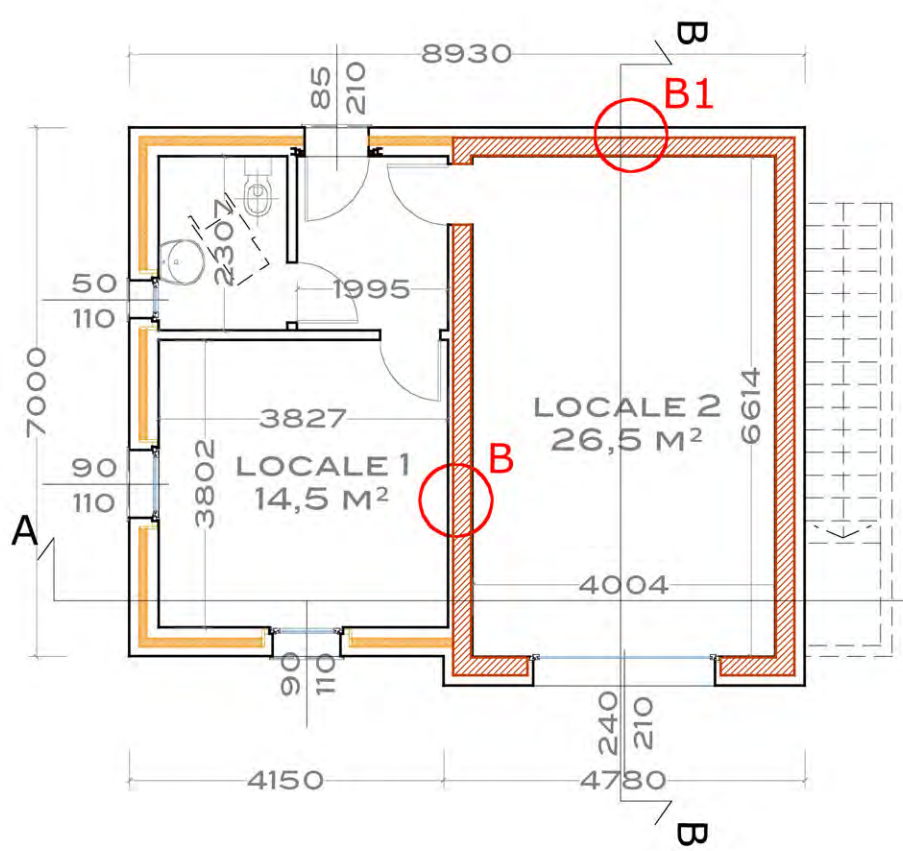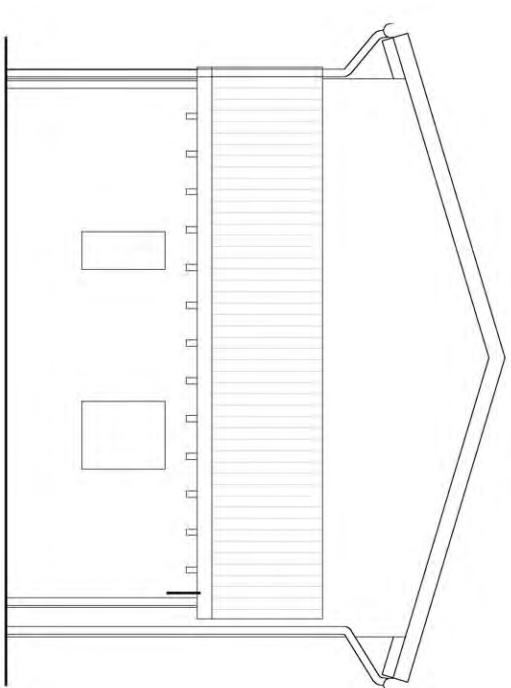


PARTICOLARE DEL NODO SOLAIO-PARETE

SCALA 1:20

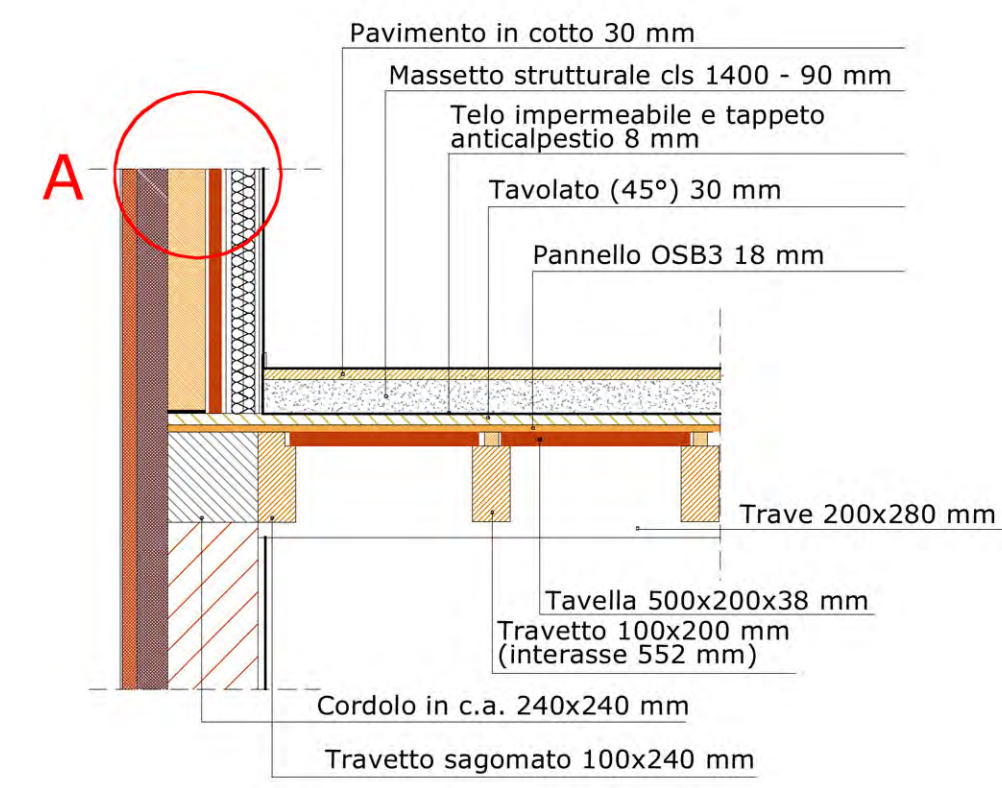


STRATIGRAFIA DELLA PARETE ECO, DEL SOLAIO E DELLA FONDAZIONE


SCALA 1:20

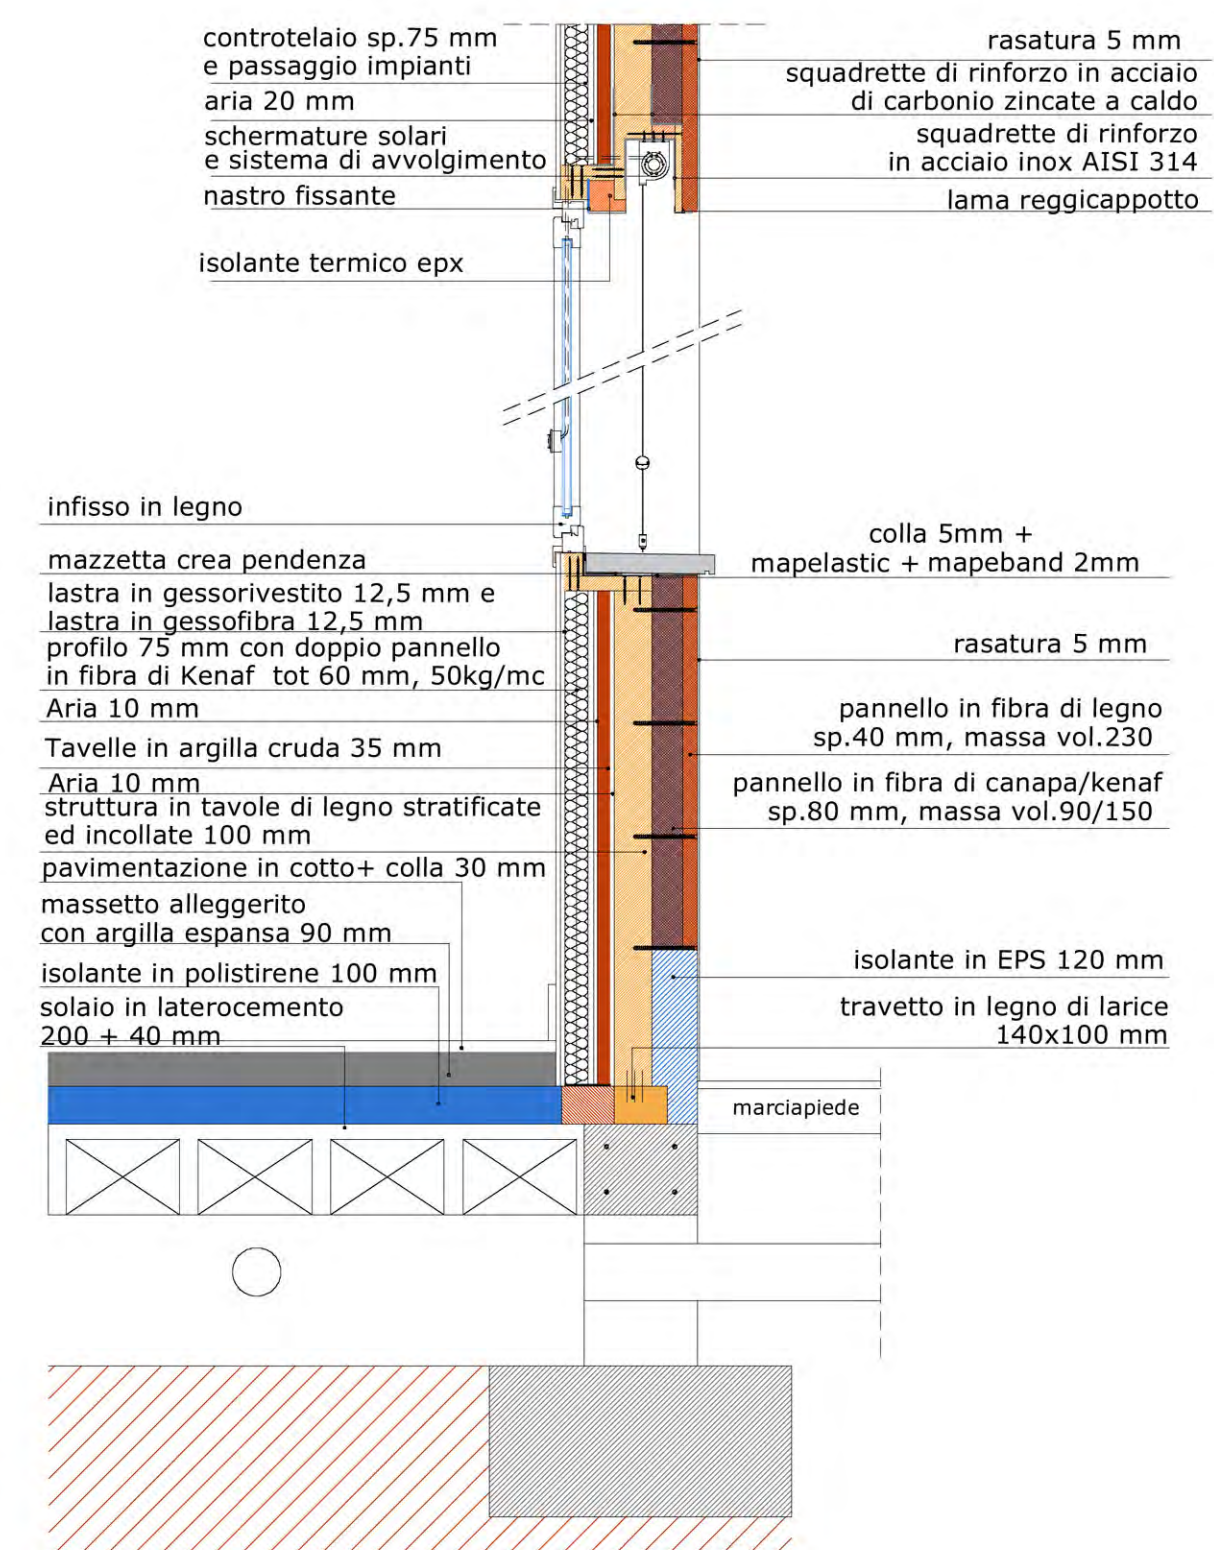


PARETE B

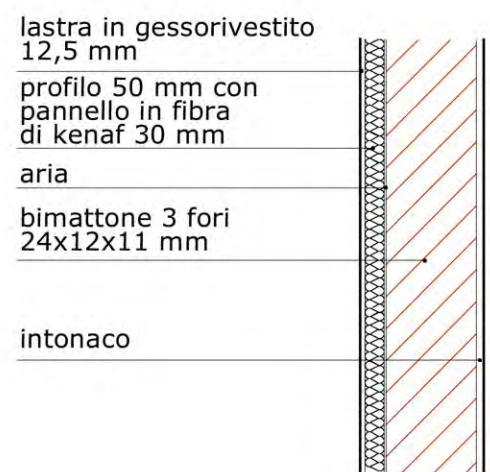

PIANTA PT

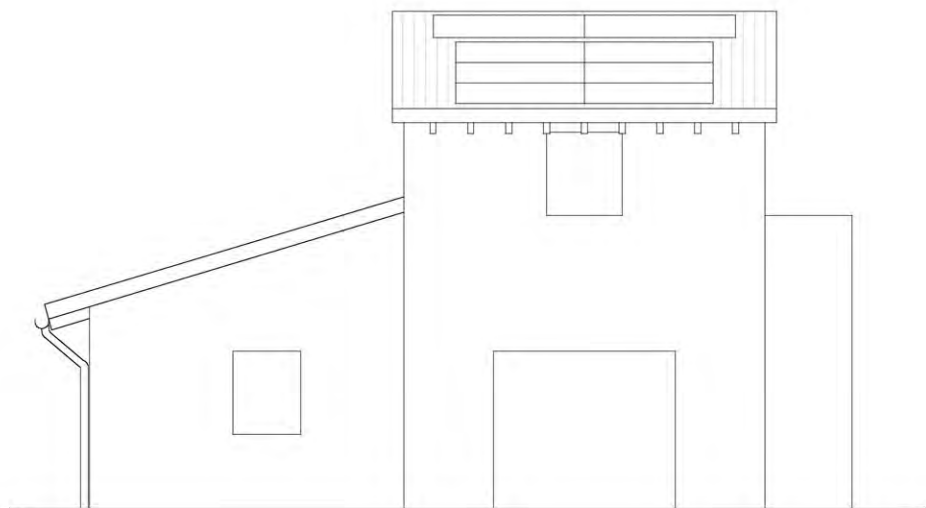



PIANTA P1

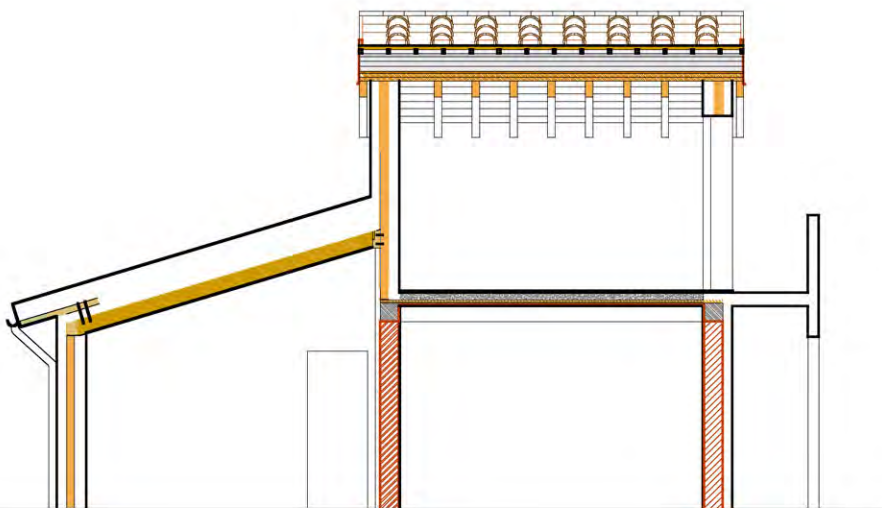

Sezione A-A

STRATIGRAFIA COPERTURA

SCALA 1:20

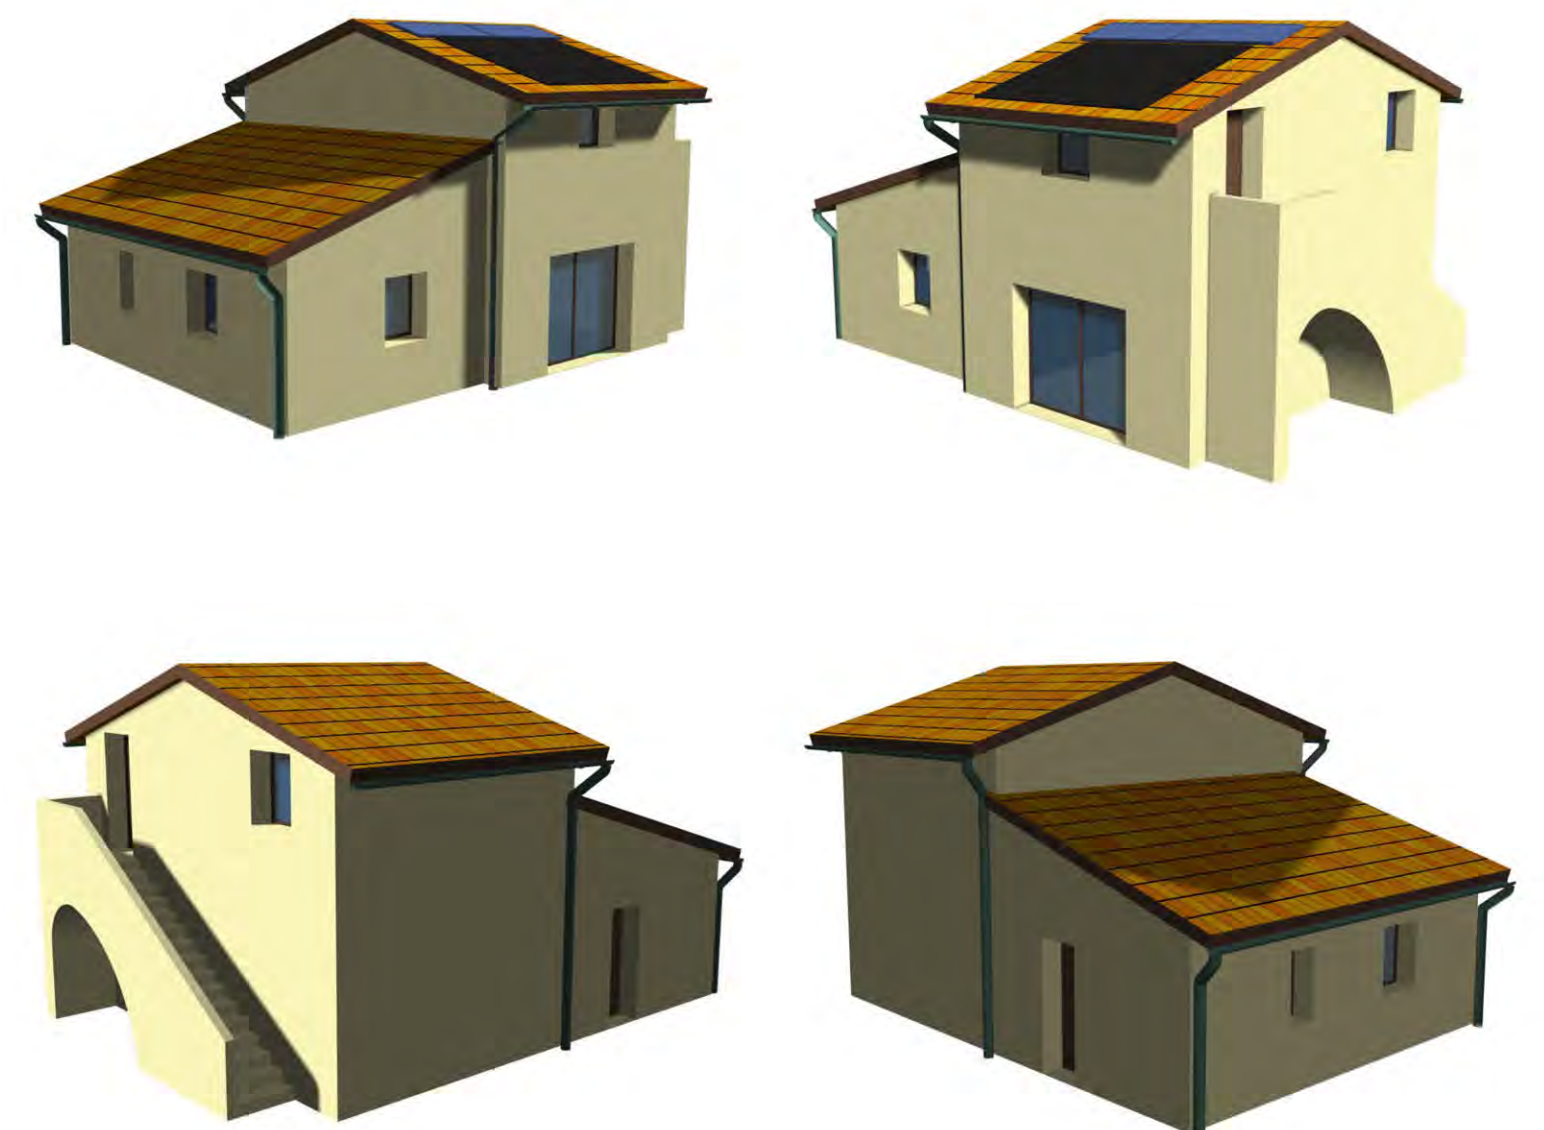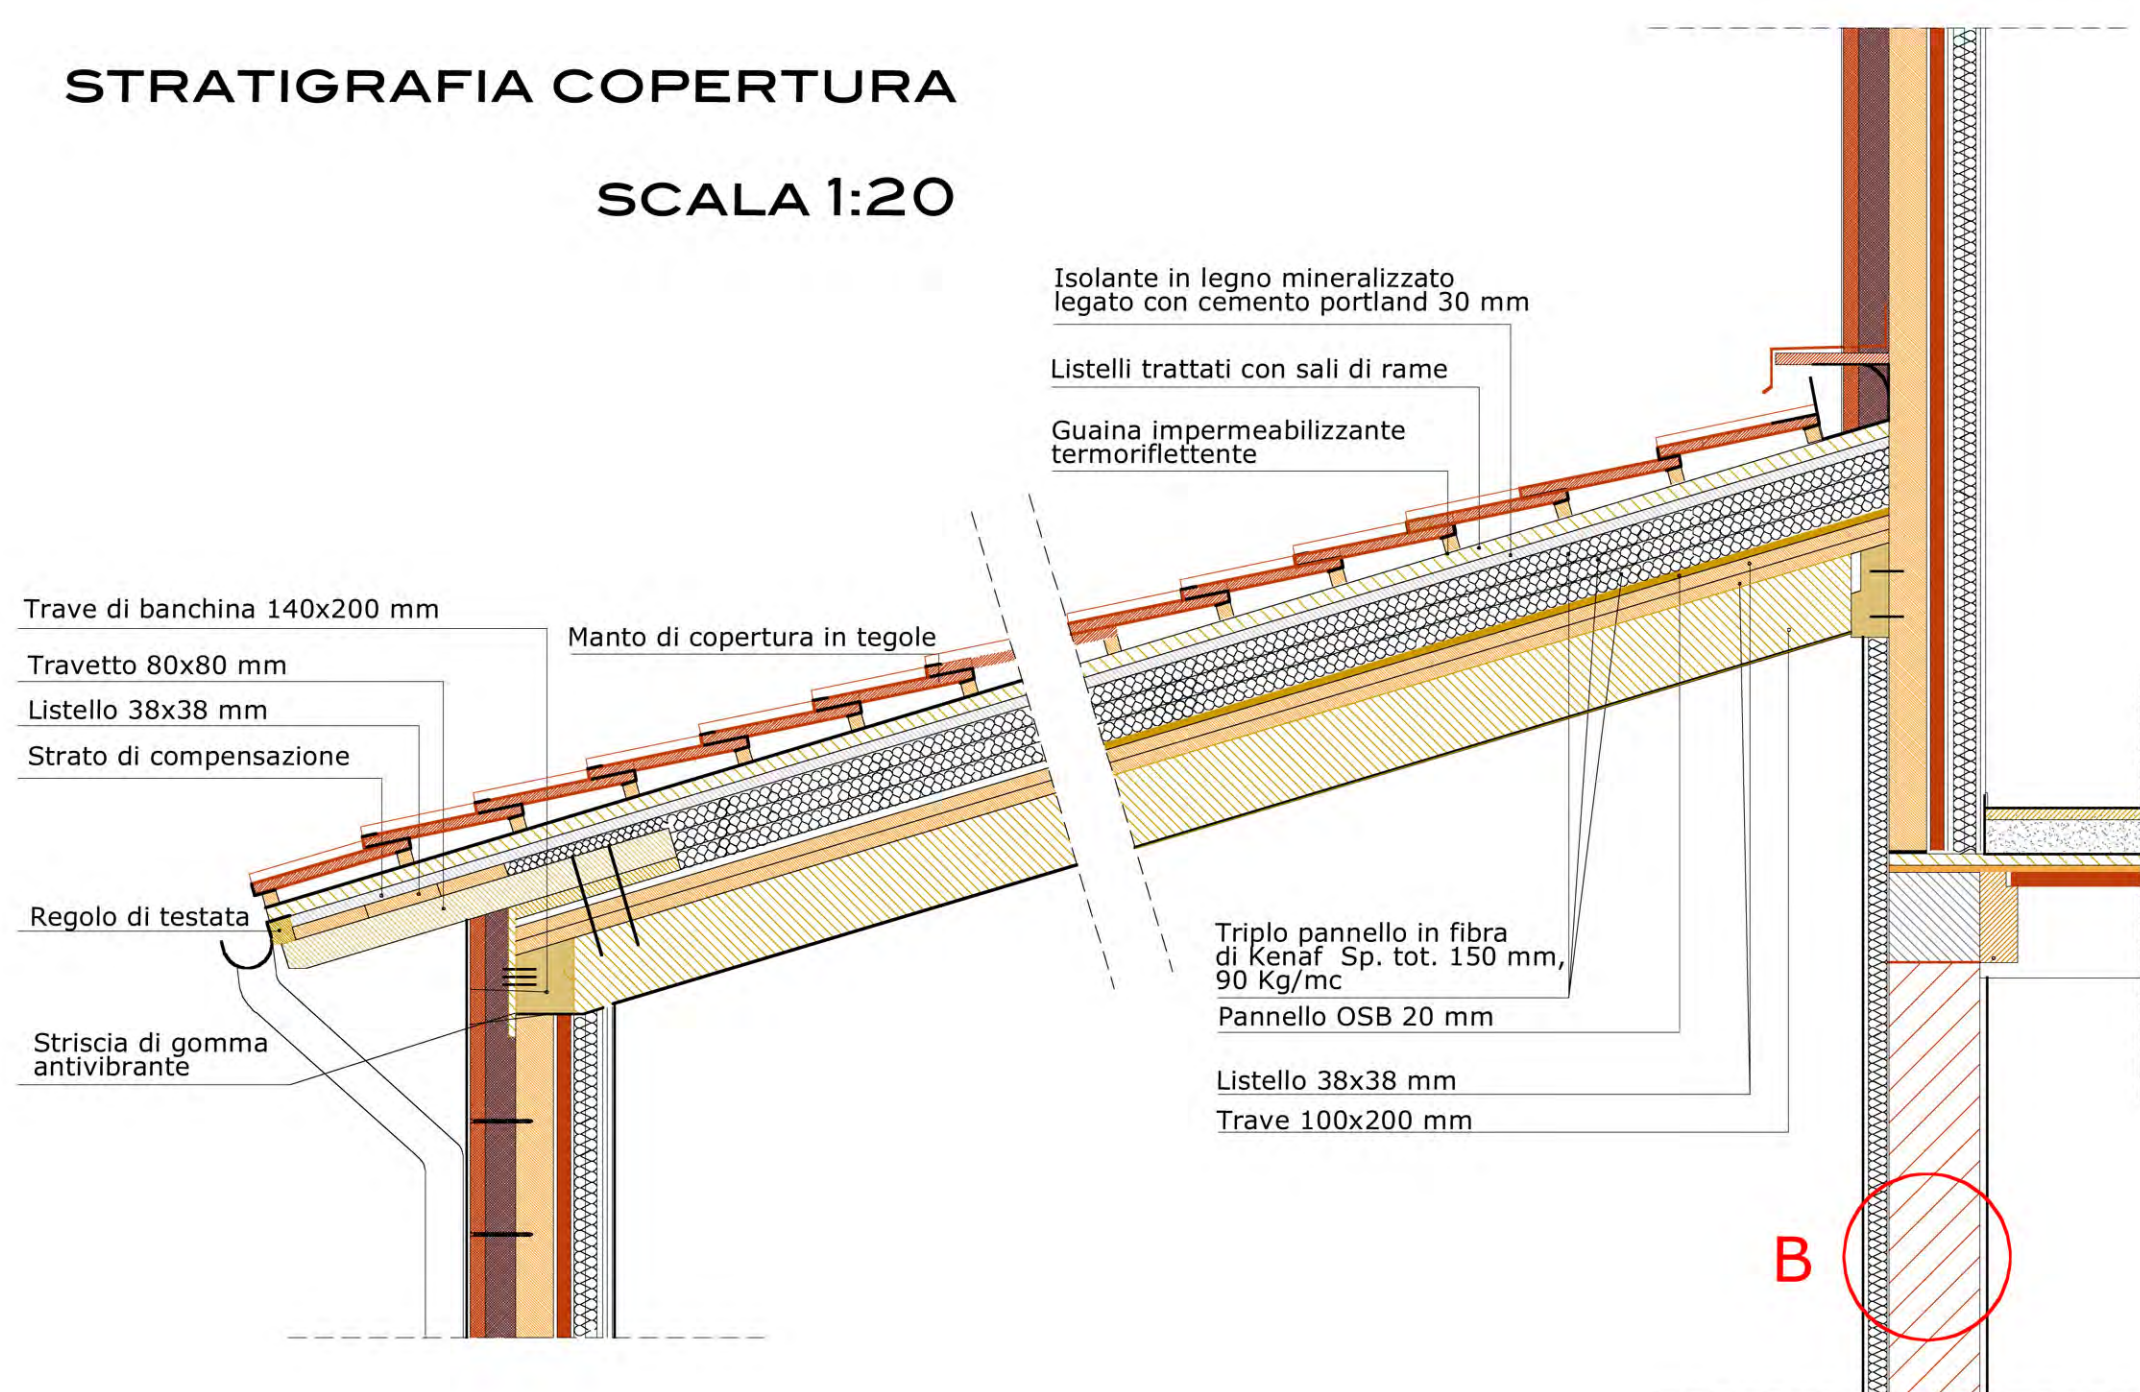

mediterraneo



architettura



energia



tecnologia



concept



design



certificazione



database